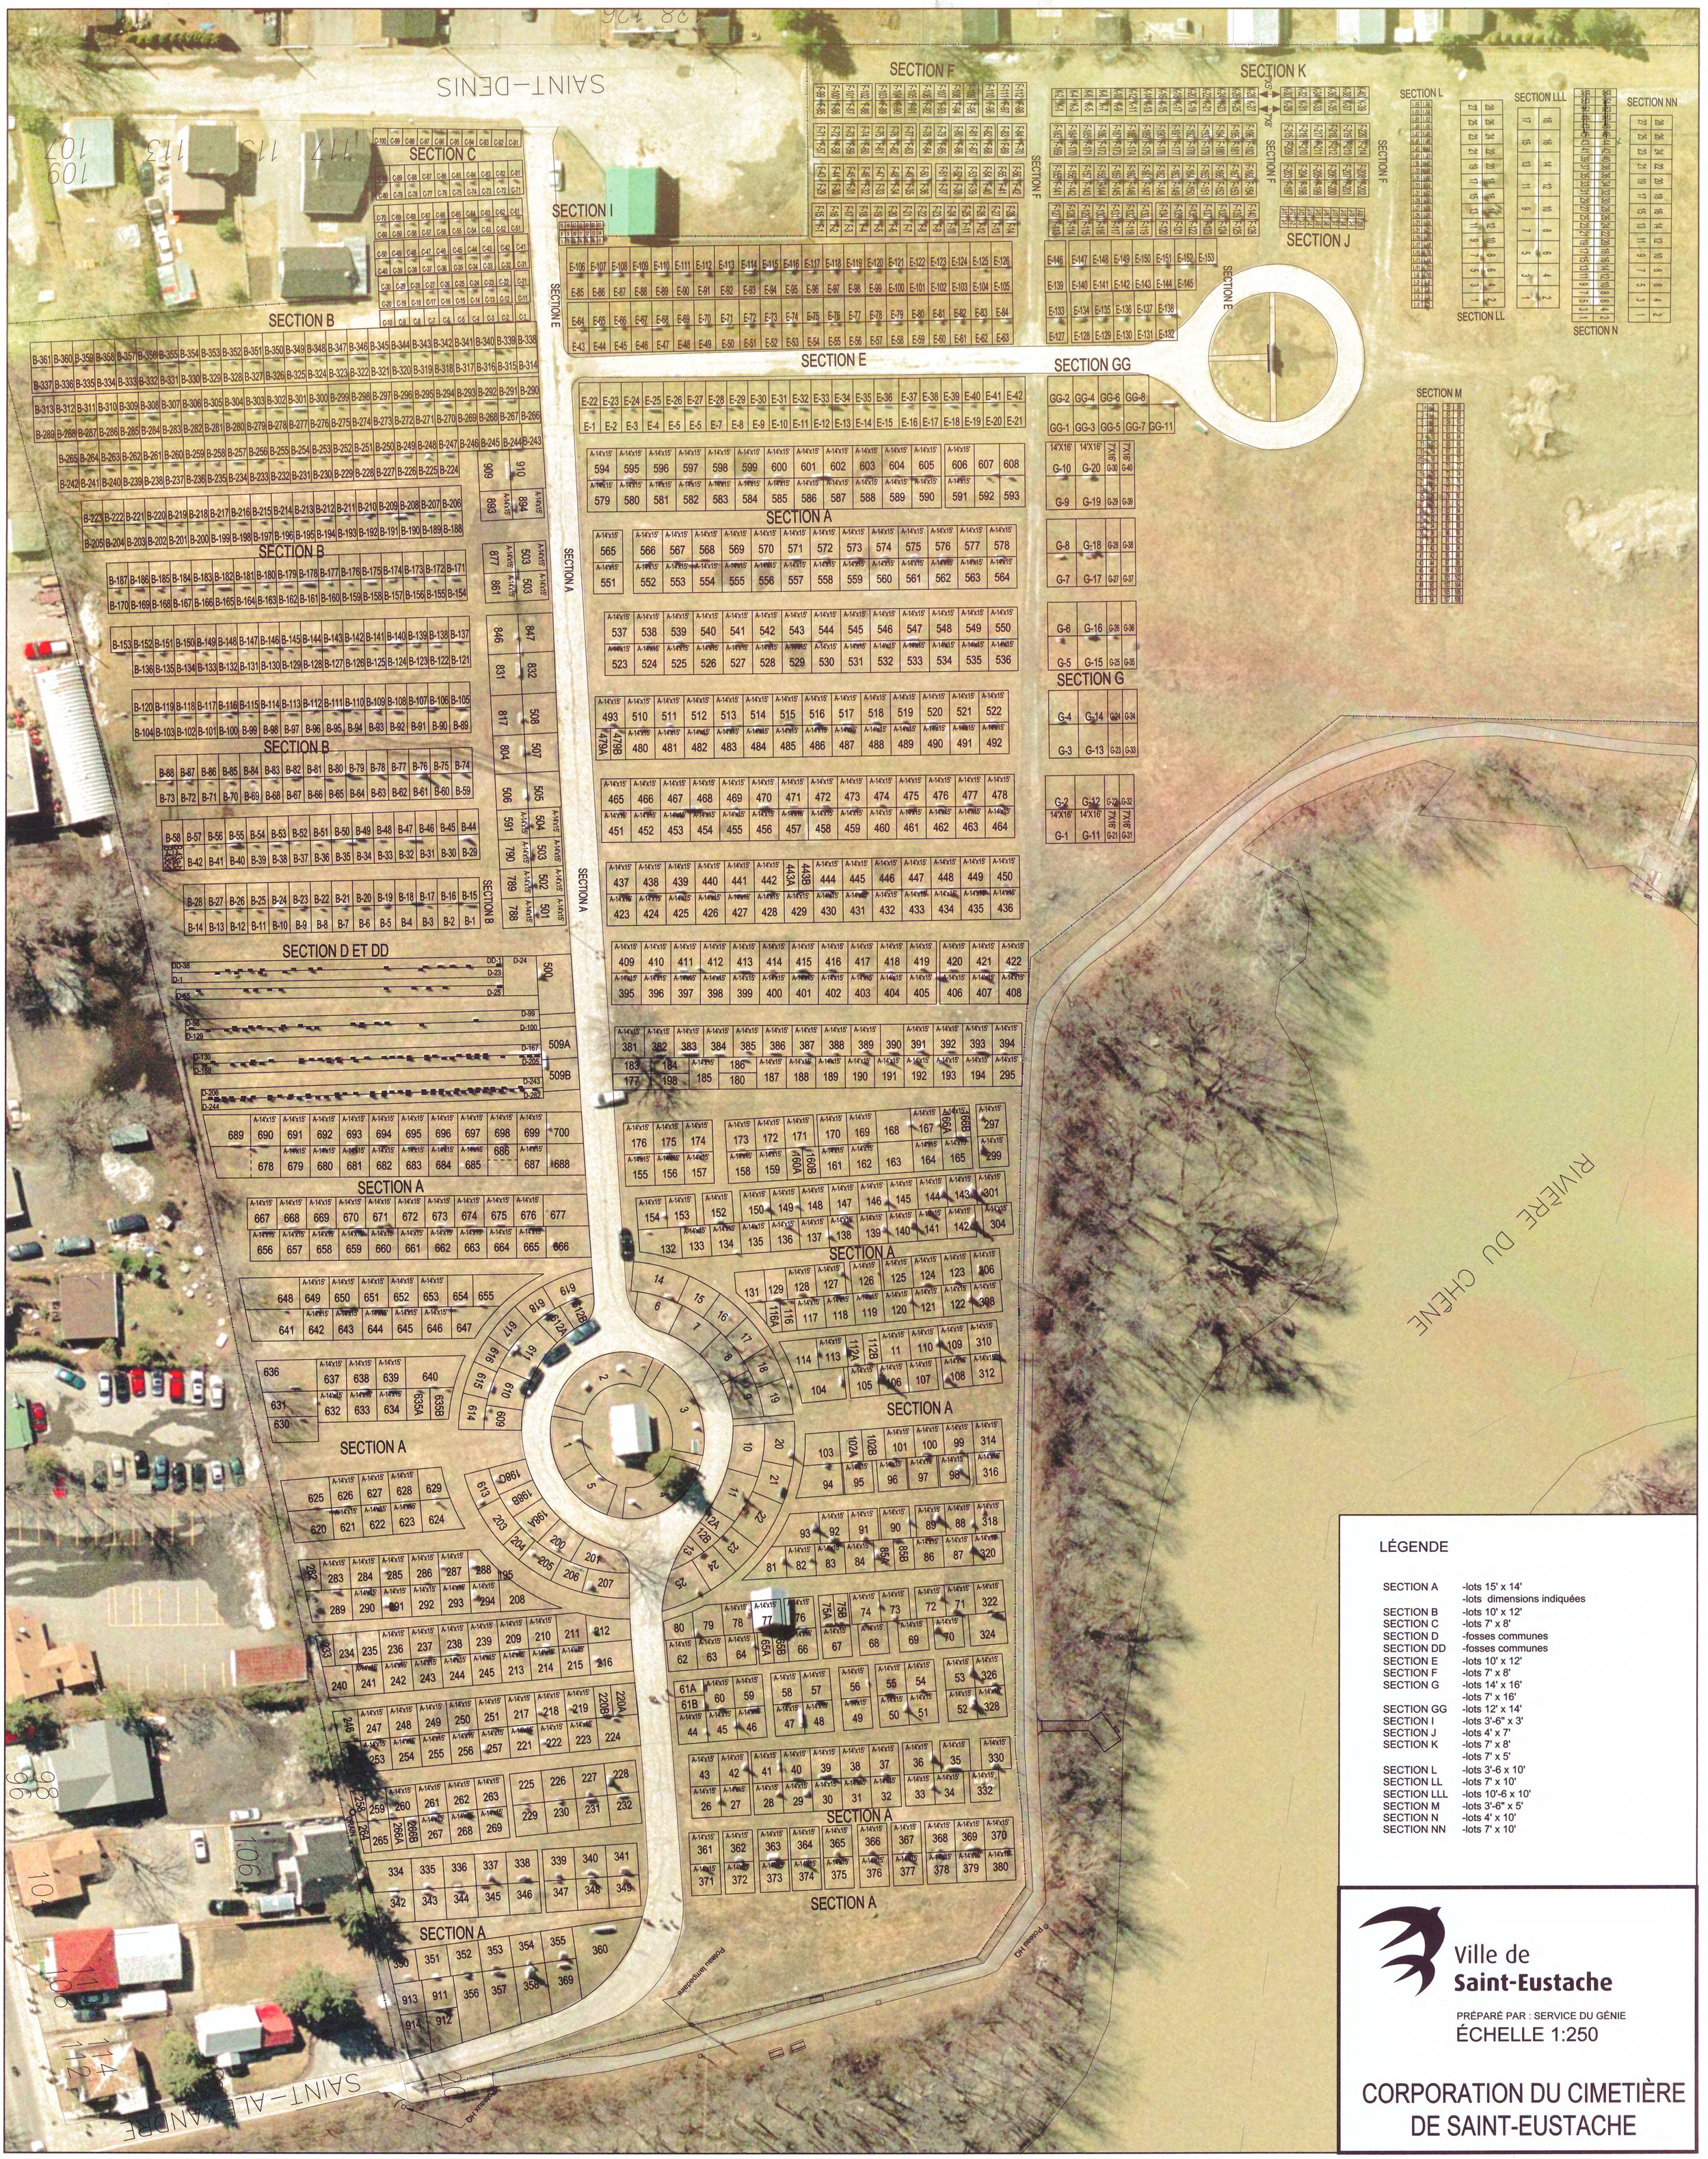
SECTION B
SECTION C
SECTION I
SECTION F
SECTION K
SECTION L
SECTION LLL
SECTION NN
SECTION E
SECTION J
SECTION LL
SECTION N
SECTION M
SECTION GG
SECTION A
SECTION G
SECTION D ET DD
RIVIÈRE DU CHÊNE
SAINT-DENIS
SAINT-ALEXANDRE
LÉGENDE
SECTION A -lots 15' x 14'
-lots dimensions indiquées
SECTION B -lots 10' x 12'
SECTION C -lots 7' x 8'
SECTION D -fosses communes
SECTION DD -fosses communes
SECTION E -lots 10' x 12'
SECTION F -lots 7' x 8'
SECTION G -lots 14' x 16'
-lots 7' x 16'
SECTION GG -lots 12' x 14'
SECTION I -lots 3'-6" x 3'
SECTION J -lots 4' x 7'
SECTION K -lots 7' x 8'
-lots 7' x 5'
SECTION L -lots 3'-6 x 10'
SECTION LL -lots 7' x 10'
SECTION LLL -lots 10'-6 x 10'
SECTION M -lots 3'-6" x 5'
SECTION N -lots 4' x 10'
SECTION NN -lots 7' x 10'
Ville de Saint-Eustache
PRÉPARÉ PAR : SERVICE DU GÉNIE
ÉCHELLE 1:250
CORPORATION DU CIMETIÈRE DE SAINT-EUSTACHE